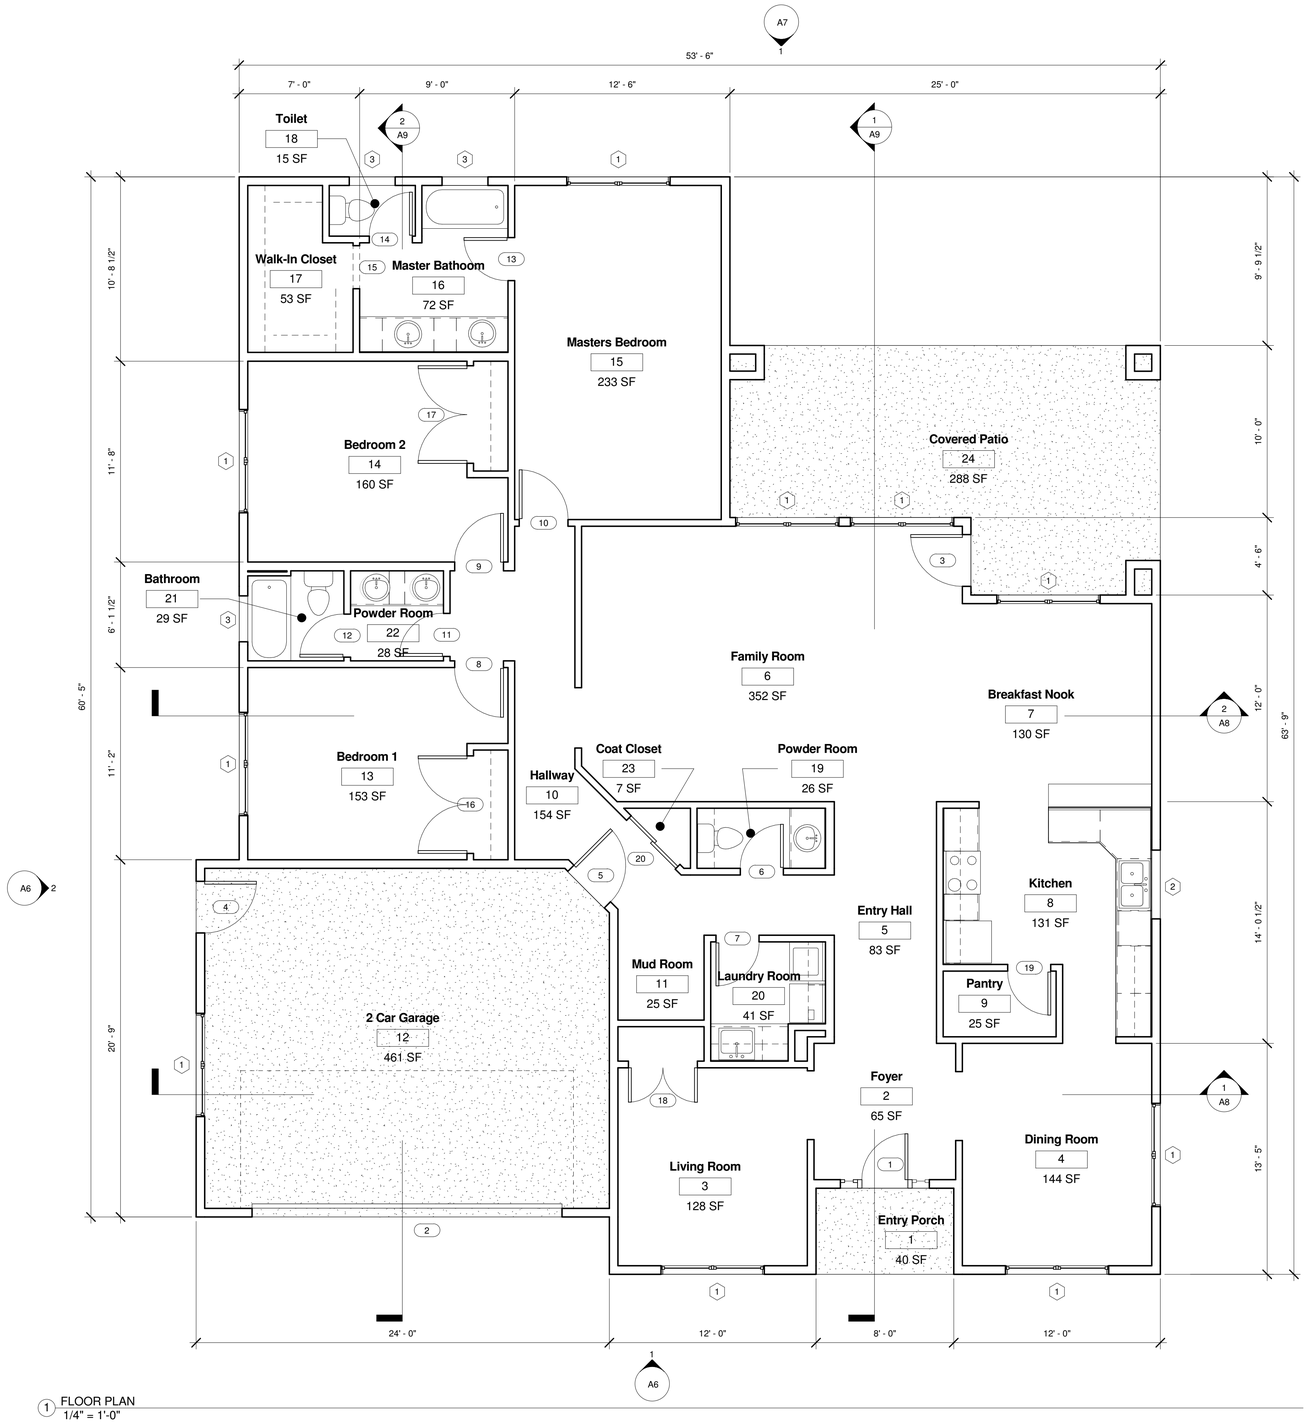

1 FLOOR PLAN
1/4" = 1'-0"

Door Schedule Basic			
Door Number	Door Type	Door Size	Description
1	44	32" x 84"	
2	58	18'-0" x 8'-0"	Garage Door
3	59	36" x 84"	
4	59	36" x 84"	
5	59	36" x 84"	
6	70	30" x 80"	
7	70	30" x 80"	
8	72	34" x 80"	
9	72	34" x 80"	
10	72	34" x 80"	
11	70	30" x 80"	
12	70	30" x 80"	
13	70	30" x 80"	
14	70	30" x 80"	
15	81	30" x 80"	
16	76	68" x 80"	
17	76	68" x 80"	
18	86	48" x 80"	
19	70	30" x 80"	
20	53	48" x 84"	

Window Schedule Basic				
Type Mark	Rough Opening		Type	Head Height
	Width	Height		
1	6' - 0"	5' - 0"	Casement Dbl with Trim	
2	4' - 0"	2' - 8"	Casement Dbl with Trim	7' - 0"
3	2' - 8"	1' - 6"	Casement Dbl with Trim	7' - 0"

Consultant
Address
Address
Phone
Fax
e-mail

Consultant
Address
Address
Phone
Fax
e-mail

Consultant
Address
Address
Phone
Fax
e-mail

Consultant
Address
Address
Phone
Fax
e-mail

Consultant
Address
Address
Phone
Fax
e-mail

No.	Description	Date

FLOOR PLAN, DOOR & WINDOW SCHED

Project number	
Date	
Drawn by	
Checked by	
	A1
Scale	1/4" = 1'-0"

5/16/2016 1:57:13 PM